FD_PT TERMINAL ARRIVI

RACK FD_PT ZONA ARRIVI
LAY-OUT RACK INDICATIVO

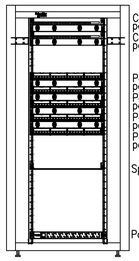

N.B: SONO INCLUSI I PATCH-CORD INTERNI RAME
(ALMENO 80% DEI PUNTI MASSIMI PREVISTI) E FO

LEGENDA

- - - - -	CAVO S/FTP CATEGORIA 6A B2ca-S1a-d1-a1
	PRESA CABLAGGIO STRUTTURATO RJ45 Cat. 6A FTP

NOTA BENE

- NUMERO MASSIMO DI PUNTI PER OGNI ARMADIO RACK E' PARI A 160.
- PER I COLLEGAMENTI IN FIBRA OTTICA TRA RACK FARE RIFERIMENTO ALL'ELABORATO: TERMINAL PARTENZE – SCHEMA FUNZIONALE INTERCONNESSIONI FIBRA OTTICA AI015P-E-L1-01-SPE-SH-03-A
- PER IL NUMERO EFFETTIVO DEI COMPONENTI FARE RIFERIMENTO AGLI ELABORATI GRAFICI.

TERMINAL ARRIVI

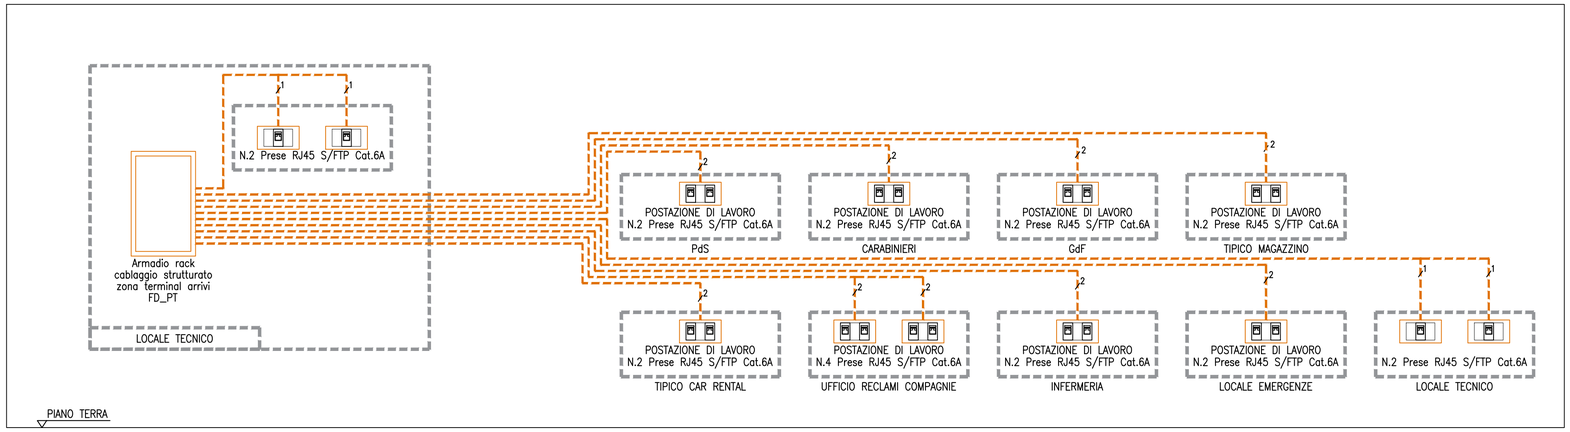

Ente Nazionale per l'Aviazione Civile

AEROPORTO CIVILE DI LAMEZIA TERME (CZ)

LOTTO L1 - Sviluppo aerostazione passeggeri
CUP: H84G22000030009
LOTTO L2 - Interventi per la security e la digitalizzazione
CUP: H86I22000390002
LOTTO L6 - Potenziamento delle reti di sottoservizi e impianti tecnologici
CUP: H84G22000060009

PROGETTO ESECUTIVO

LOTTO L1

IMPIANTI ELETTRICI E SPECIALI - STATO DI PROGETTO
Terminal arrivi - Schema funzionale impianto di rete dati / cablaggio strutturato

GRUPPO DI PROGETTAZIONE
Raggruppamento Temporaneo di Professionisti

TECHNITAL

Direttore Tecnico e Responsabile integrazione prestazioni specialistiche: ing. Filippo Busola
Geologia: dott. Emanuele Fresia
Progettazione idraulica: ing. Alessandro Cacciatori
Project Manager: ing. Emanuela Perina
CSP: arch. Elisabetti Foroni

ETS

Direttore Tecnico: ing. Giambattista Parietti
Progettazione Specialistica Impianti:
ing. Marco Bergami
p.i. Daniele Togni
ing. Enrico Facchinetti

AERTEC

Direttore tecnico: ing. Aeronautico Carlos Berenguer López
Responsabile sistemi di trasporto:
ing. Pedro Tena Calderón

VALLE 3.0

Direttore tecnico: arch. Emanuela Valle
Progettazione architettonica:
arch. Maria Camilla Valle
arch. Leonardo Giovannozzi

incide

Direttore tecnico e progettazione strutturale:
ing. Gianluca Vallerini
Coordinatore progettazione strutture:
ing. Matteo Pagnozzi

CODICE ELABORATO							
Fase	Lotto	Ambito	Disciplina	Tipo	Numero	Rev	Scala
E	L1	02	ELE	SH	03	A	

NOME FILE: AI015P-E-L1-02-ELE-SH-03-A

REVISIONE		
Id.	Data	Descrizione
A	Febbraio 2025	EMISSIONE
B		
C		
E		

REDAZIONE: R. Milesi ETS

Visto del Committente: **Società Aeroportuale Calabrese S.p.A.**

INTERVENTO FACENTE PARTE DEL	IL RESPONSABILE DEL PROCEDIMENTO:	IL POST HOLDER DI AREA:
Contratto Istituzionale di Sviluppo "CIS VOLARE"	ing. Ferdinando Saracco	OPERATIONAL SERVICES MANAGER: Emilio Parrilla PASSENGER EXPERIENCE MANAGER: Sabrina Mileto PH PROGETTAZIONE: Ferdinando Saracco

Approvazione **ENAC:**